



AMÉNAGEMENT DU LITTORAL AUX ABORDS DE LA PLAGE DES CAPUCINS

AVANT-PROJET SOMMAIRE

INTRODUCTION

CONTEXTE DE L'ÉTUDE


Ce projet consiste à gérer l'aménagement du littoral près de la plage des Capucins. Notre principal objectif est de garantir la sécurité et la stabilité de la pente riveraine le long de la rue Amiral Guépratte grâce à :


- La construction d'un mur de soutènement en enrochement au pied de la berge ;
- Le réalignement de la cale donnant accès à la plage des Capucins avec remplacement du revêtement de sol et protection contre les effets marins par enrochement de l'ouvrage ;
- La création d'un passage piétonnier qui mène du bord de la route jusqu'au stationnement de la plage depuis la rue Amiral Guépratte ;
- L'intégration paysagère d'un ouvrage en béton abritant des toilettes et des douches.



INTRODUCTION

REPORTAGE PHOTOGRAPHIQUE DE L'EXISTANT

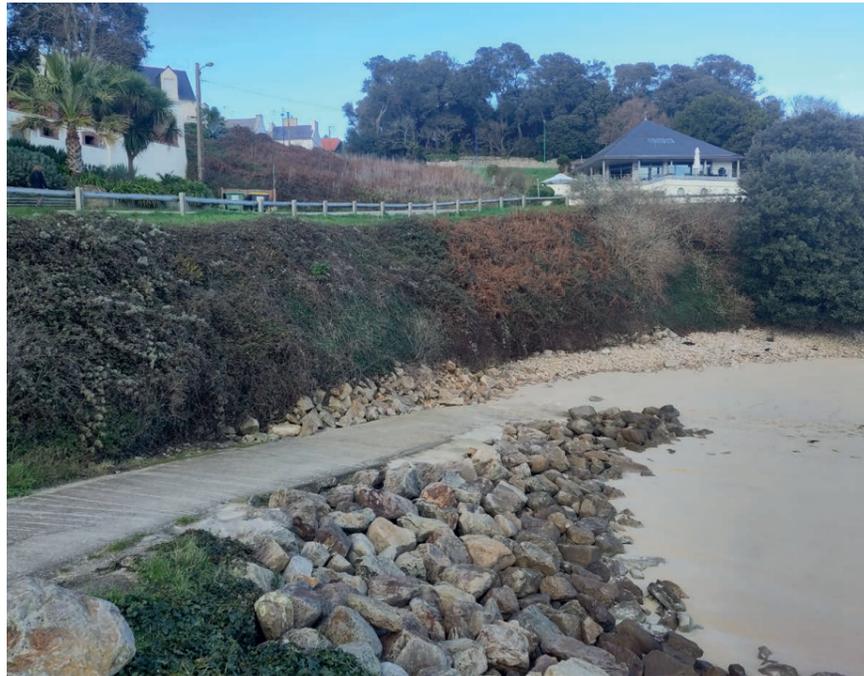

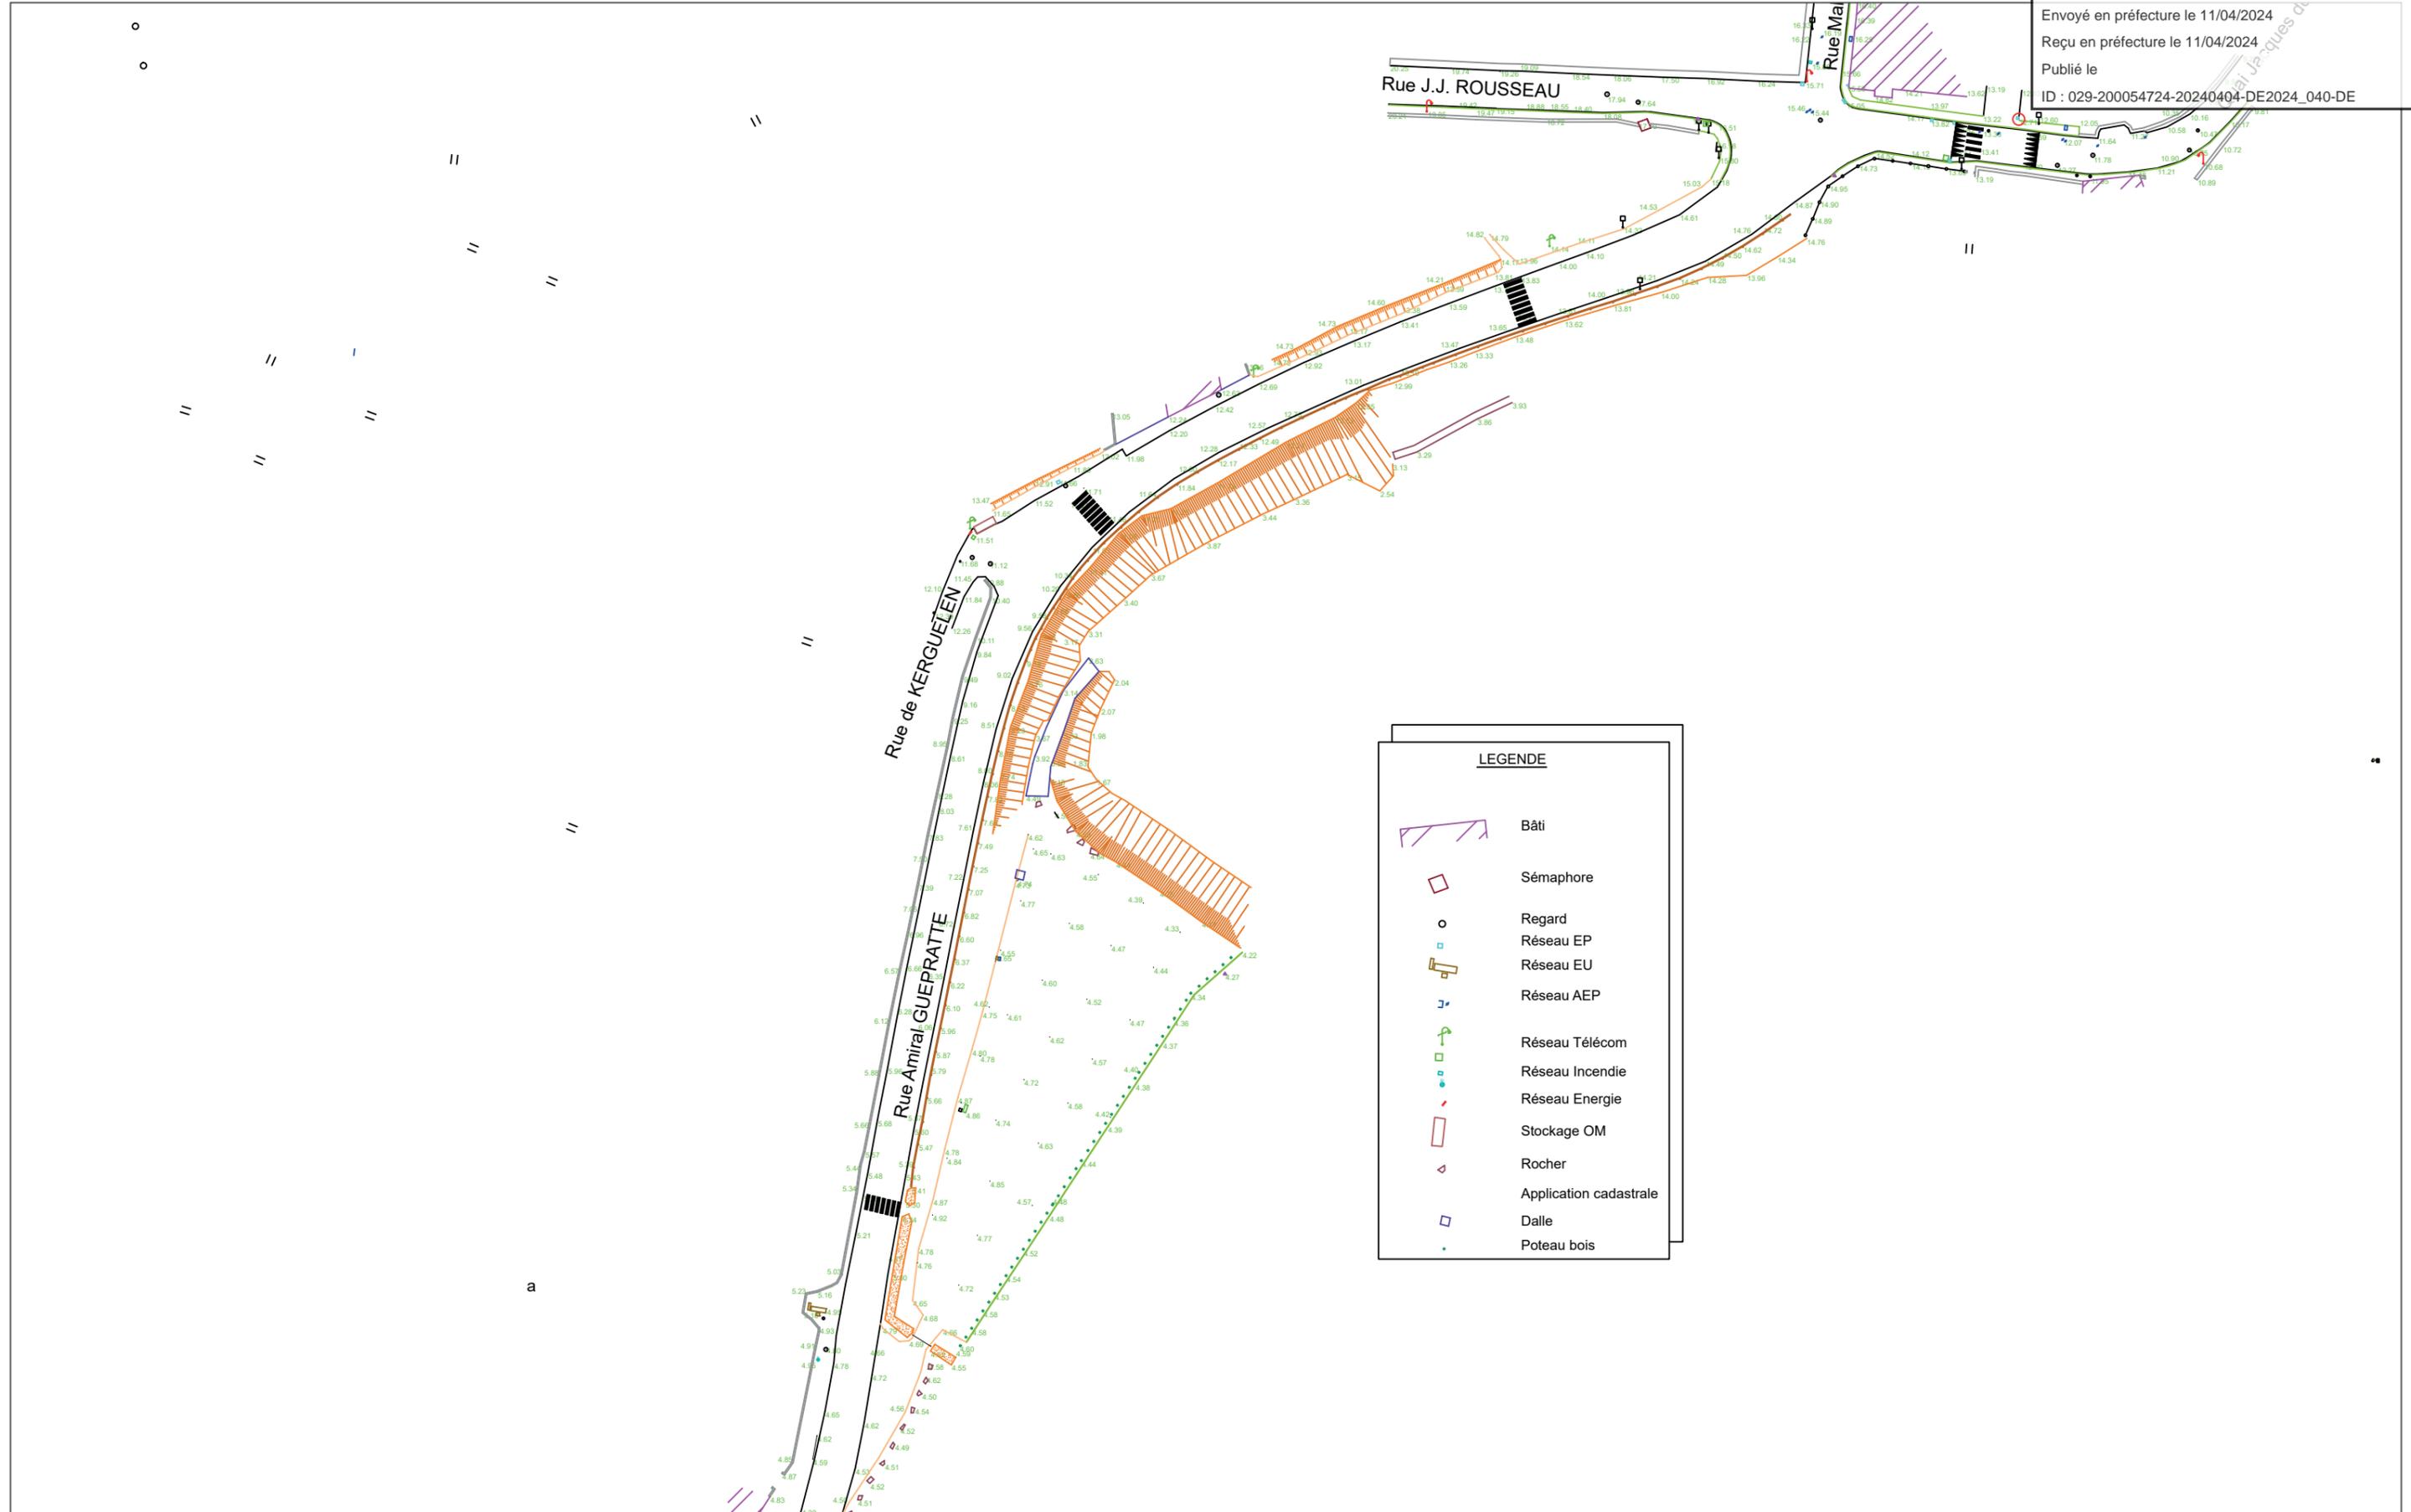

Aménagement de la plage des Capucins

Phase AVP

Plan topographique
 vue éloignée


Maitre d'ouvrage :
 Ville d'Audierne
 12 quai Jean Jaurès
 29770 AUDIERNE
 0298700847

Maitre d'oeuvre :
 A3 PAYSAGE
 330 rue Joséphine Pencalet
 29200 BREST
 02 98 38 03 03
 a.cailleau@a3-paysage.fr

Dessiné par :
 A. Cailleau

Date :
 25/01/2024

Échelle :
 1/1000ème

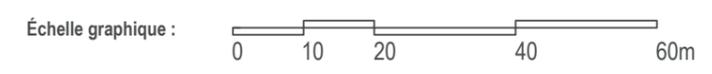



- LÉGENDE :**
- Reprise de la voirie en enrobé noir
 - Grave 0/20 beige
 - Béton bouchardé beige
 - Bordure en pavés anciens
 - Talus pente 2/1
 - Talus engazonné et enrochement
 - Engazonnement de bord de voie à reprendre
 - Massif plantés
 - Reprise de l'enrochement existant
 - Mur de soutènement en béton
 - Béton balayé
 - Glissière de sécurité en bois à reprendre
 - Poteaux en bois et corde
 - Borne en bois 14x14 avec bande réfléchissante

Aménagement de la plage des Capucins

Phase AVP

Plan d'aménagement
vue de détail


Maître d'ouvrage :
 Ville d'Audierne
 12 quai Jean Jaurès
 29770 AUDIERNE
 0298700847

Maître d'oeuvre :
 A3 PAYSAGE
 330 rue Joséphine Pencalet
 29200 BREST
 02 98 38 03 03
 a.cailleau@a3-paysage.fr

Dessiné par :
 A. Cailleau

Date :
 27/02/2024

Échelle :
 1/300ème

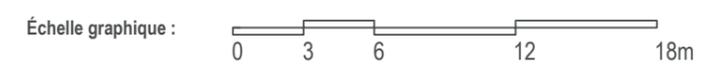



Aménagement de la plage des Capucins

Phase AVP

Plan d'aménagement
vue éloignée

Maître d'ouvrage :
Ville d'Audierne
12 quai Jean Jaurès
29770 AUDIERNE
0298700847

Maître d'oeuvre :
A3 PAYSAGE
330 rue Joséphine Pencalet
29200 BREST
02 98 38 03 03
a.cailleau@a3-paysage.fr


Dessiné par :
A. Cailleau

Date :
27/02/2024

Échelle :
1/1000ème




PERSPECTIVE DE MISE EN SITUATION

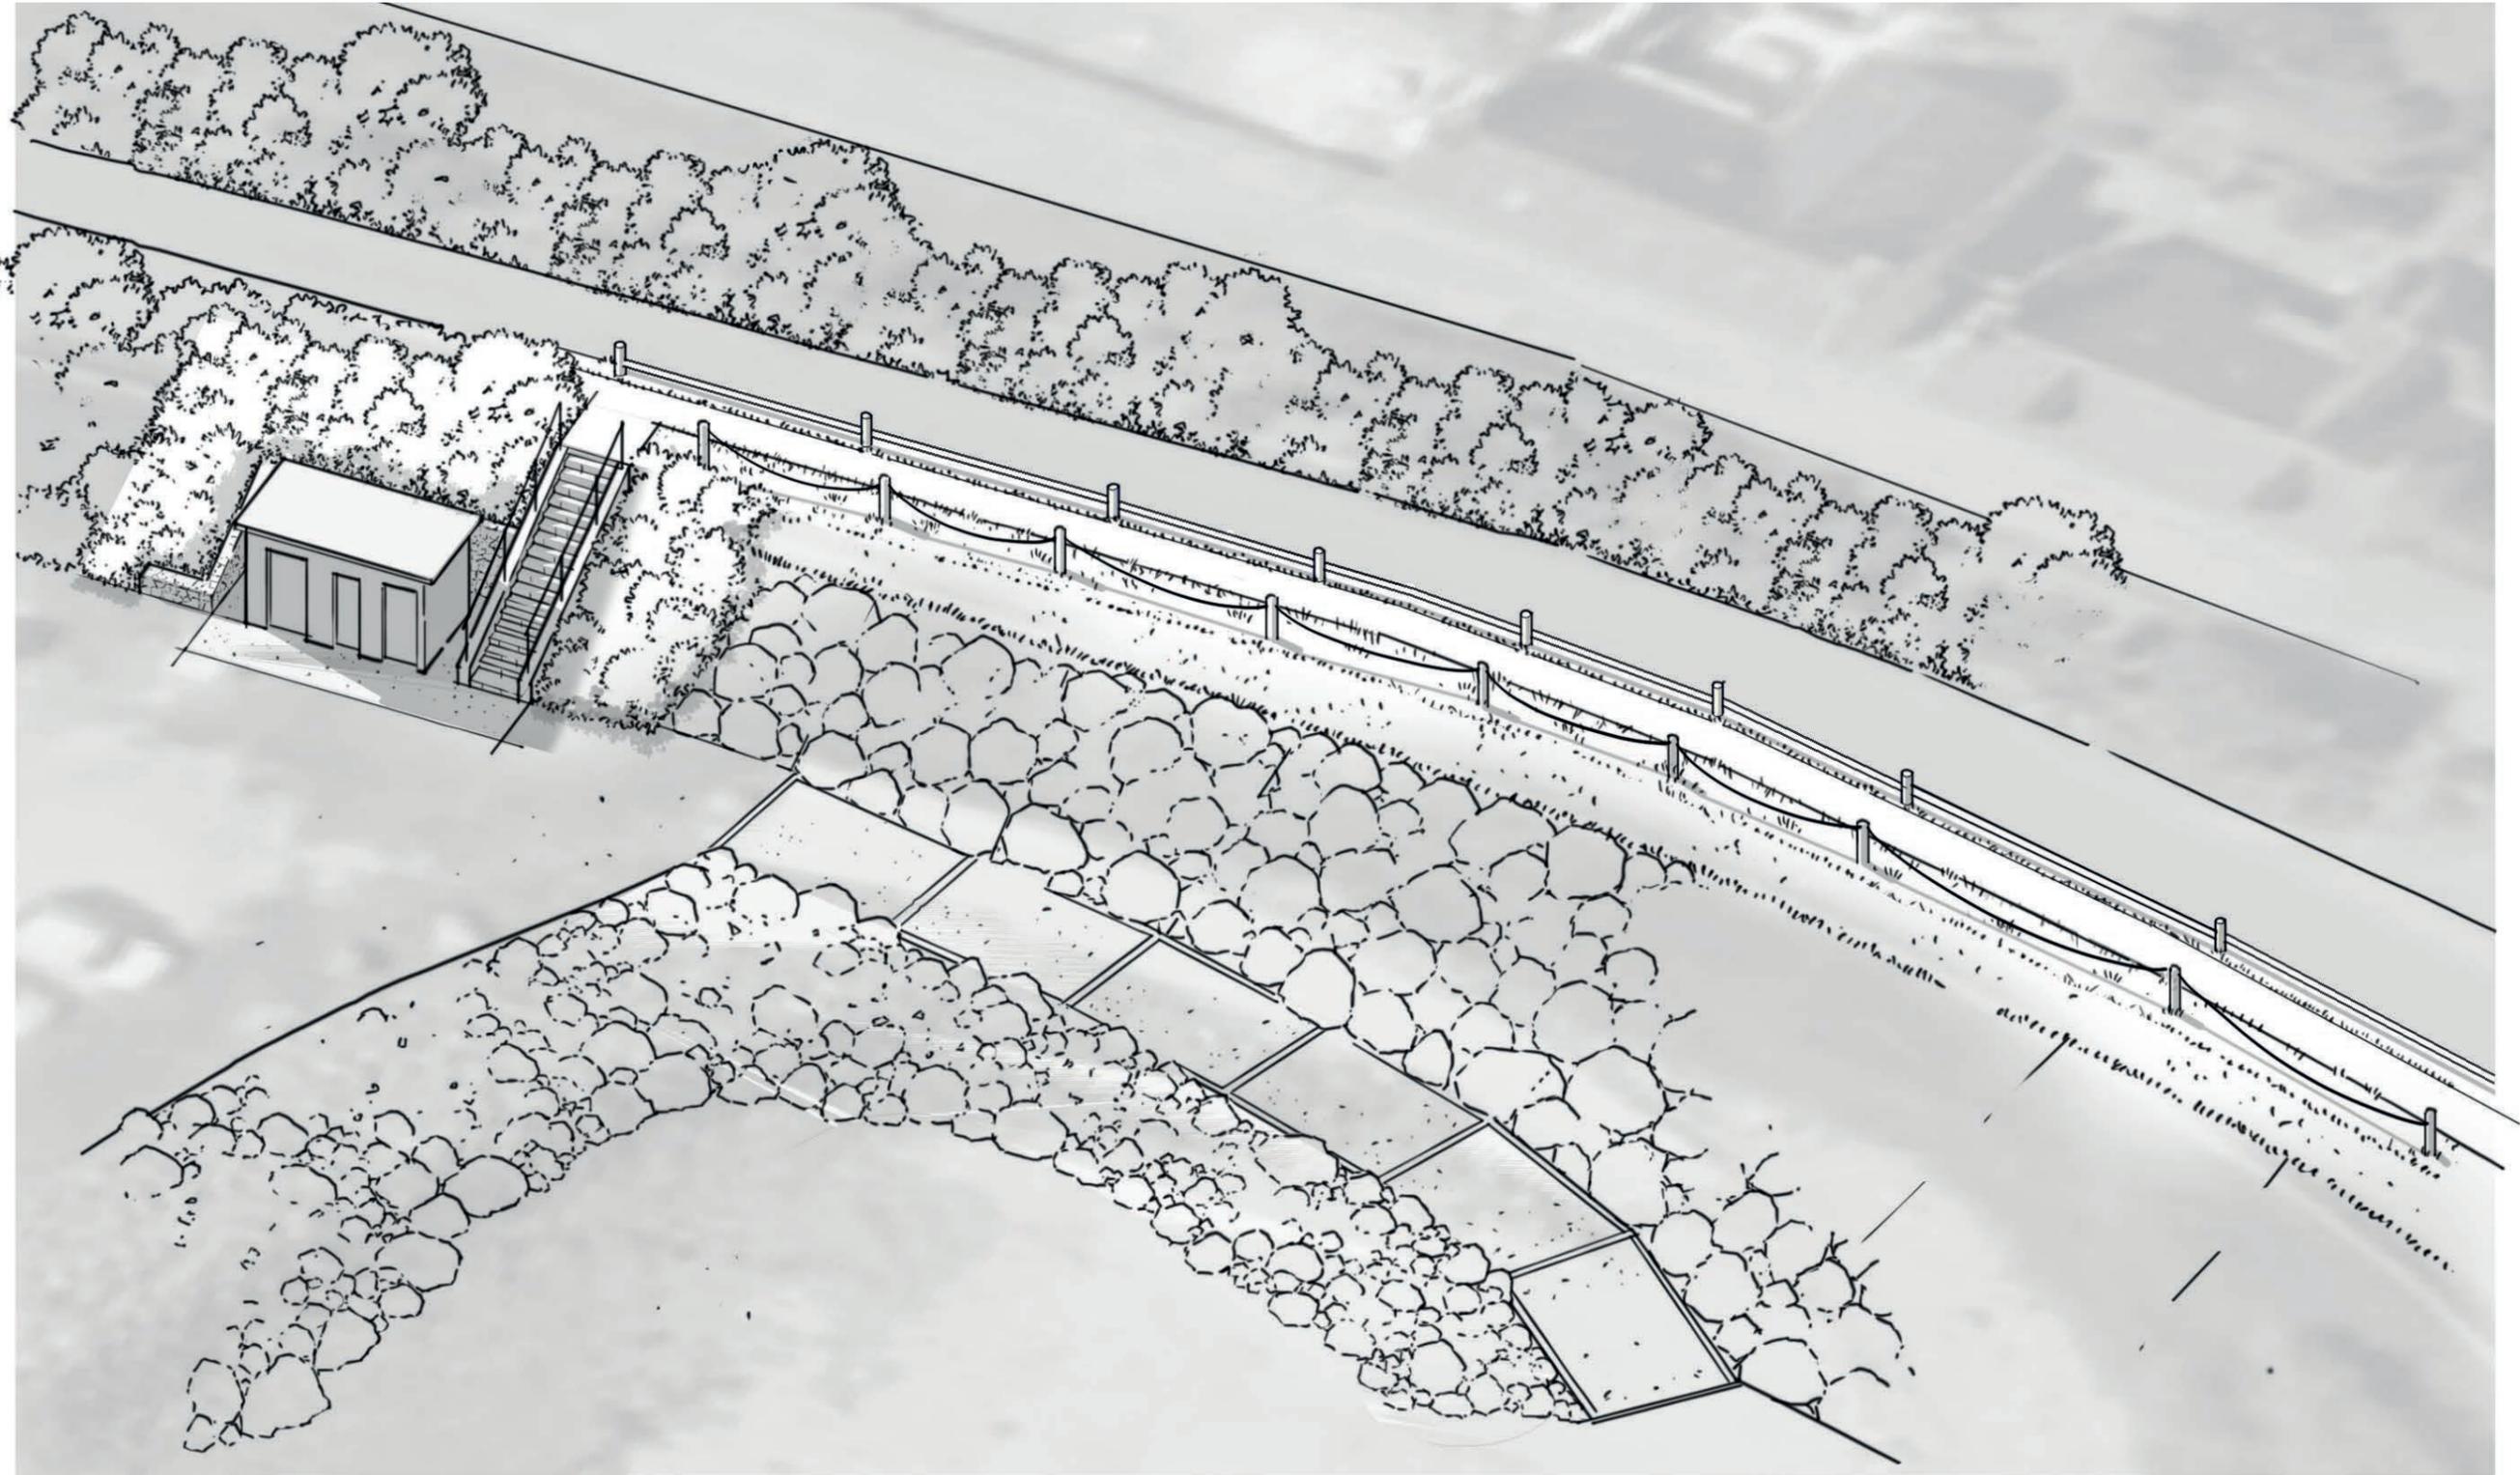

PERSPECTIVE DE MISE EN SITUATION

DÉTAIL DU MURET DE SOUTÈNEMENT DU BLOC SANITAIRE

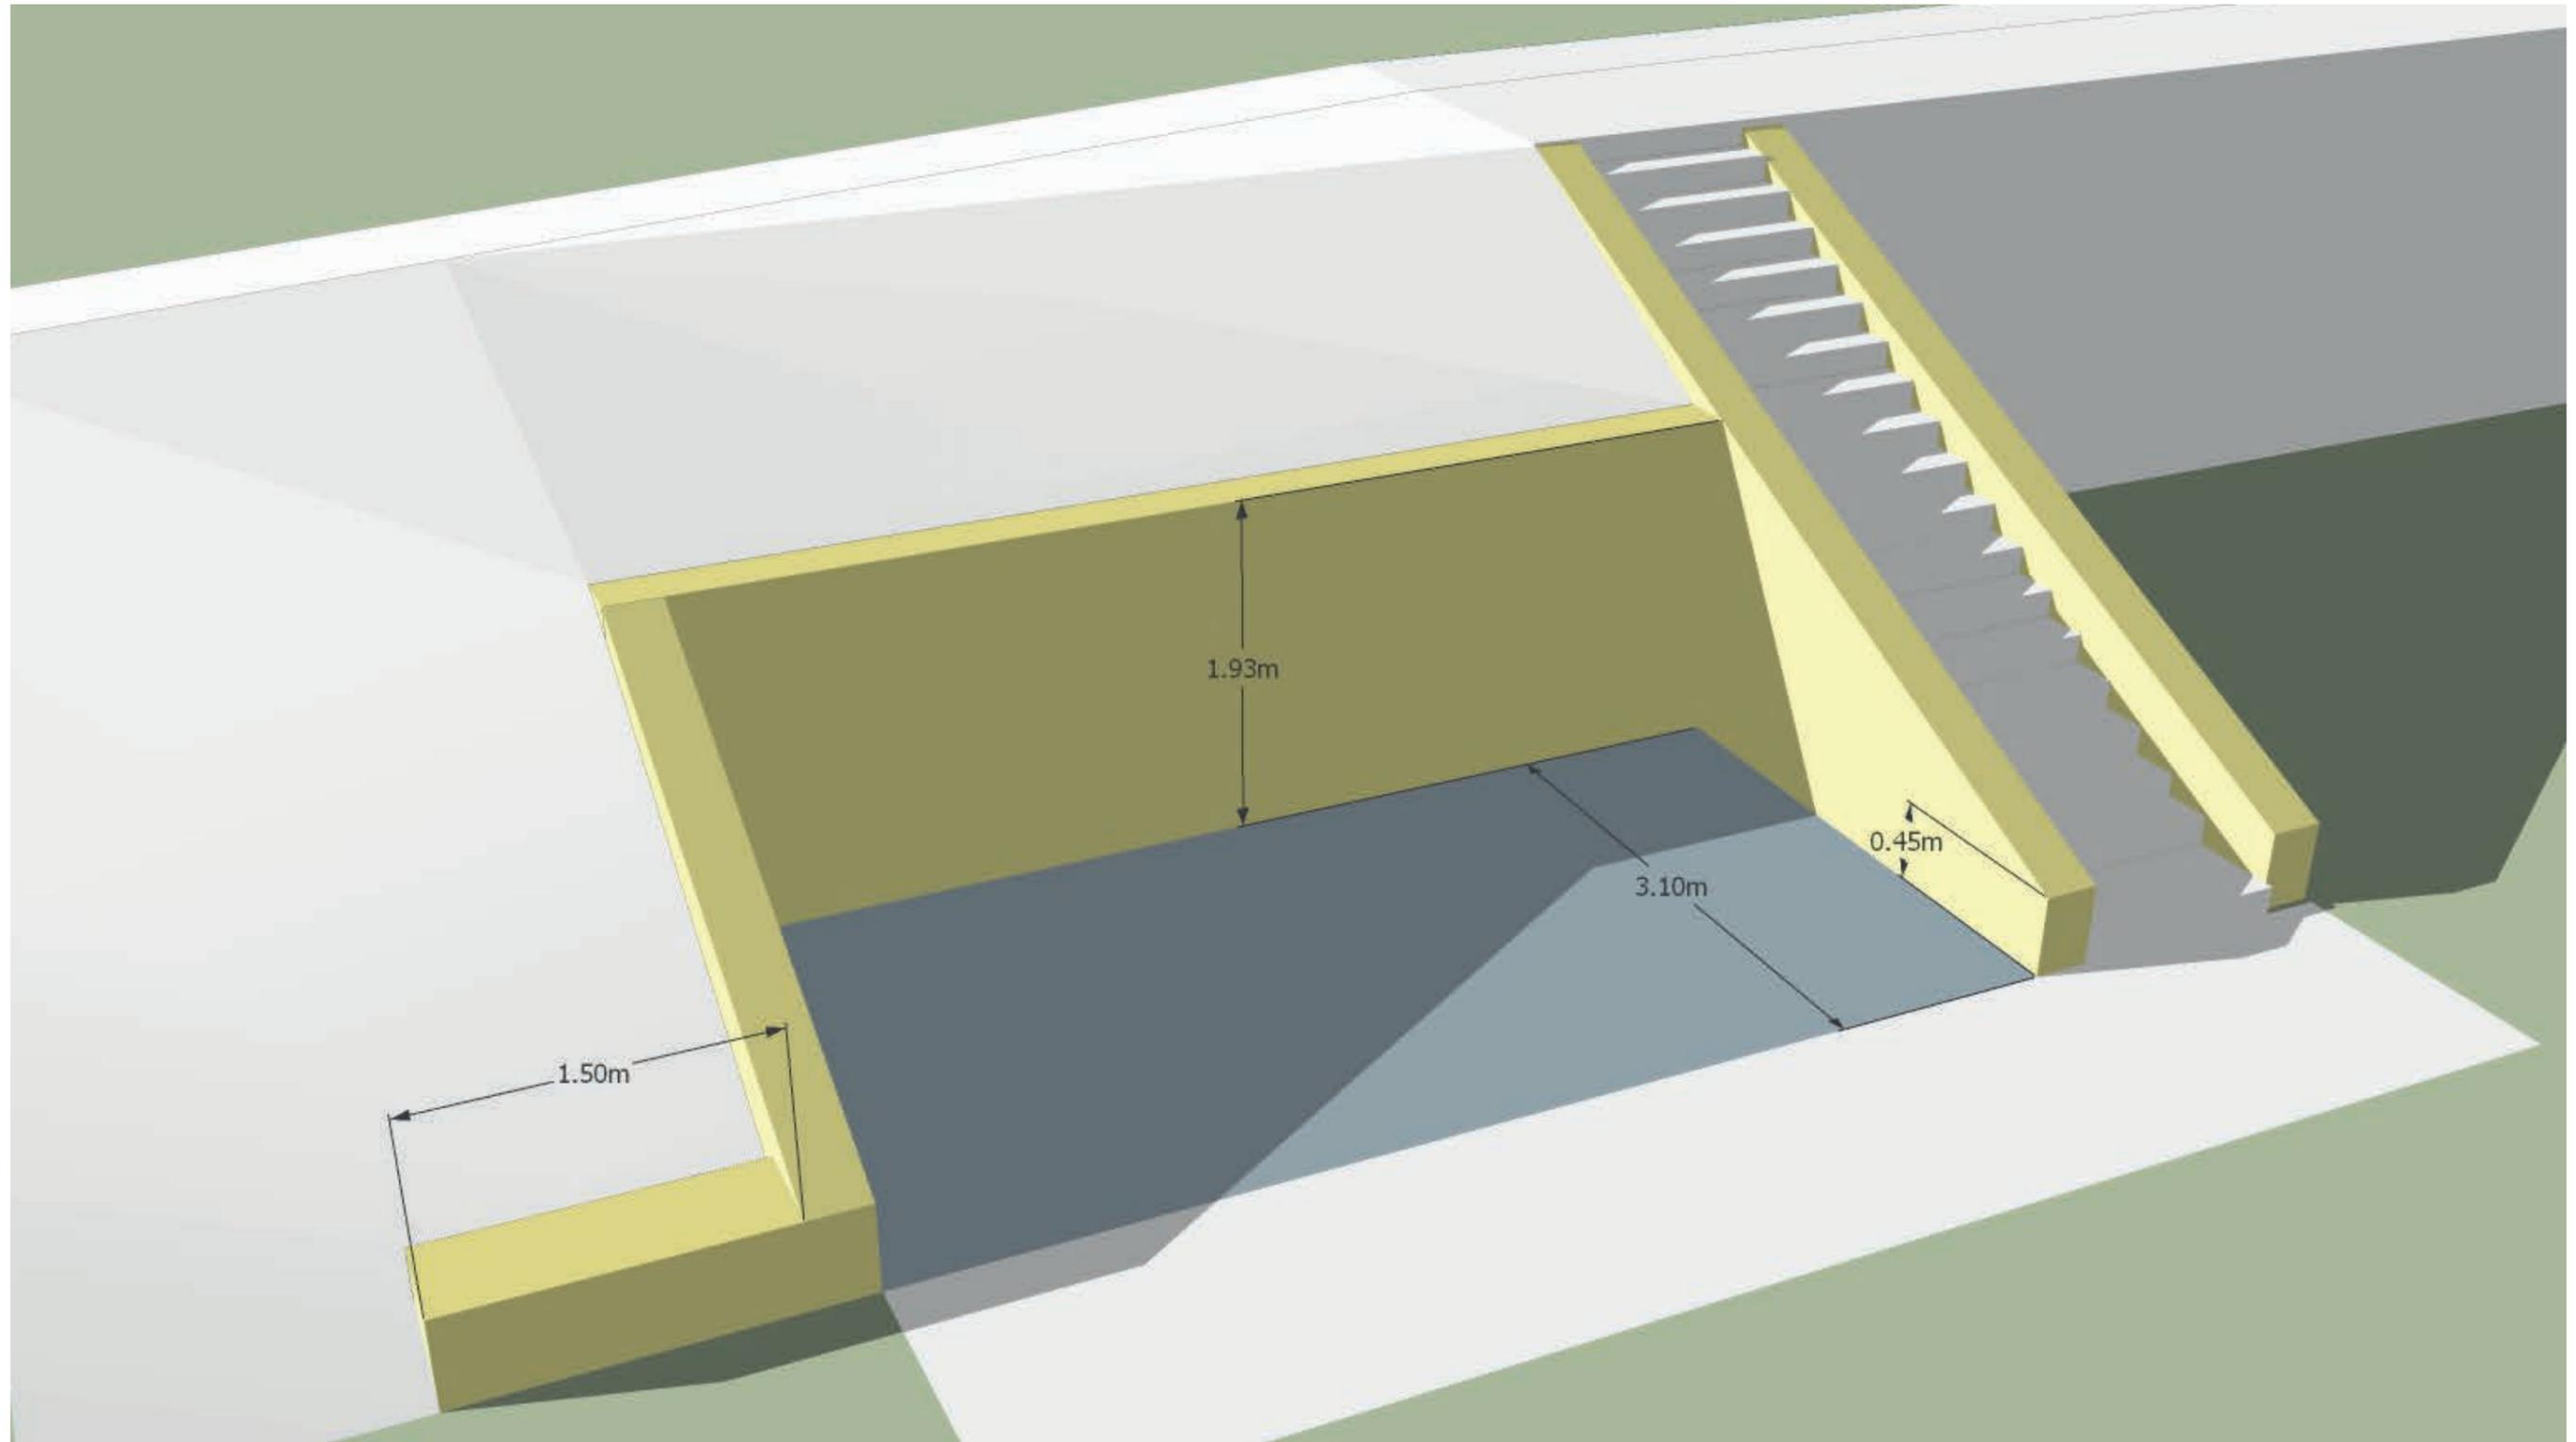

RÈGLES DE SÉCURITÉ RELATIVE AUX DIMENSIONS DES GARDES CORPS

NORME NF P01-012

1.4 Disposition générale

La présente norme vise les cas suivants où la mise en place d'un garde-corps est nécessaire :

Lorsque la hauteur de chute, comptée à partir de la zone de stationnement normal (notée Z.S.N.) ou de la zone de stationnement précaire (notée Z.S.P.), dépasse un mètre, ou dans les cas correspondant aux figures 1 [7] et 2.

Toutefois lorsque la hauteur de chute n'excède pas 1 m, il est recommandé d'établir à la limite contiguë au vide, un obstacle fixe de faible hauteur tel que muret, acrotère, jardinière, etc.

Dimensions en mètres

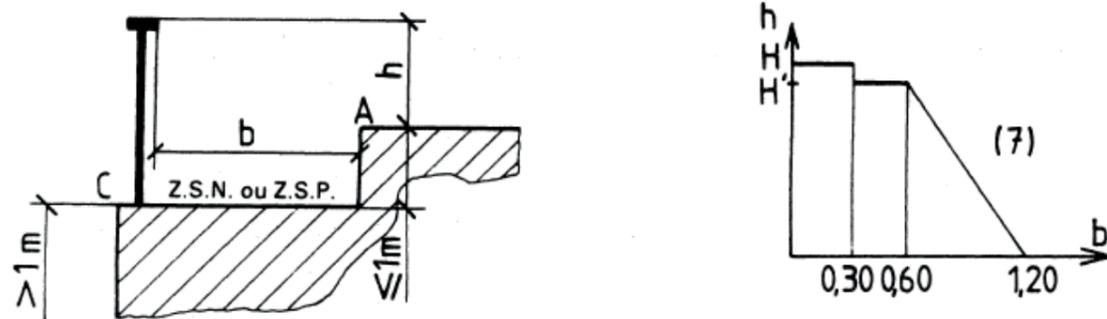


Figure 1 — Dénivellation avec la zone de réception, inférieure à 1 m




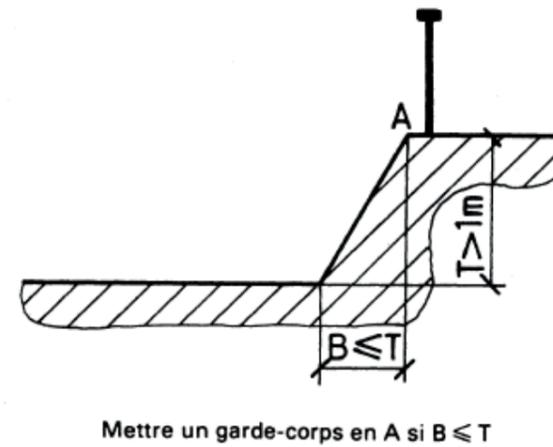


Figure 2 — Dénivellation avec la zone de réception supérieure à 1 m (cas des talus par exemple)

Envoyé en préfecture le 11/04/2024
 Reçu en préfecture le 11/04/2024
 Publié le
 ID : 029-200054724-20240404-DE2024_040-DE

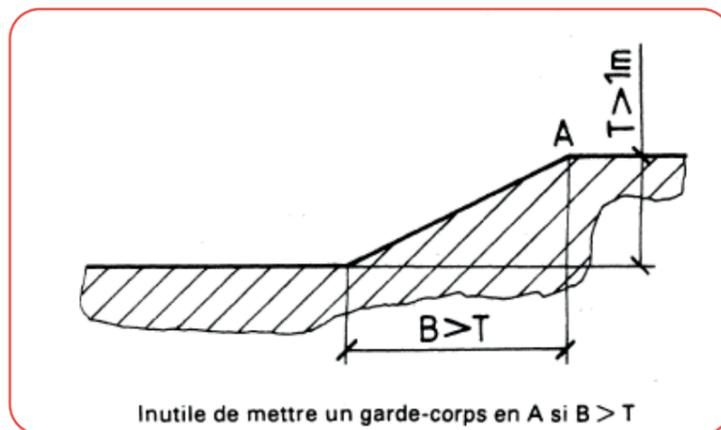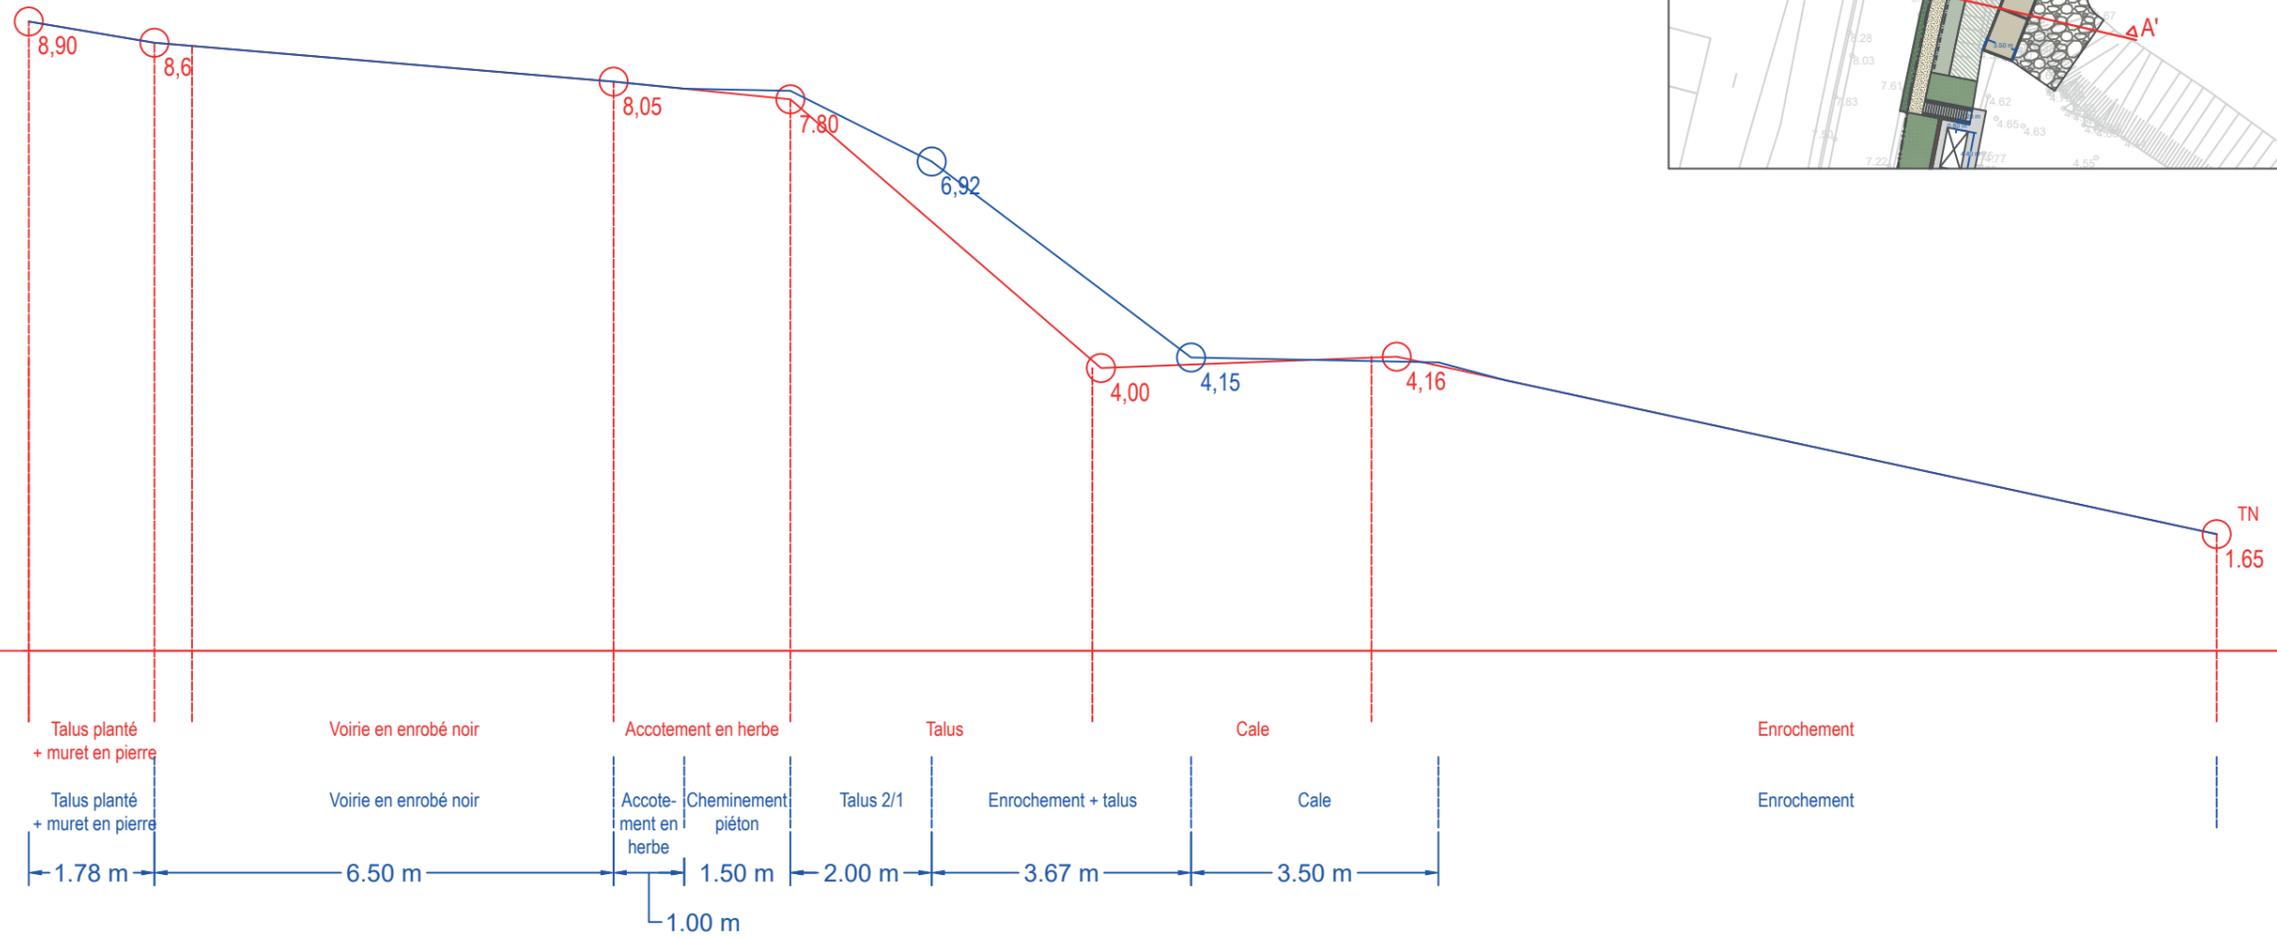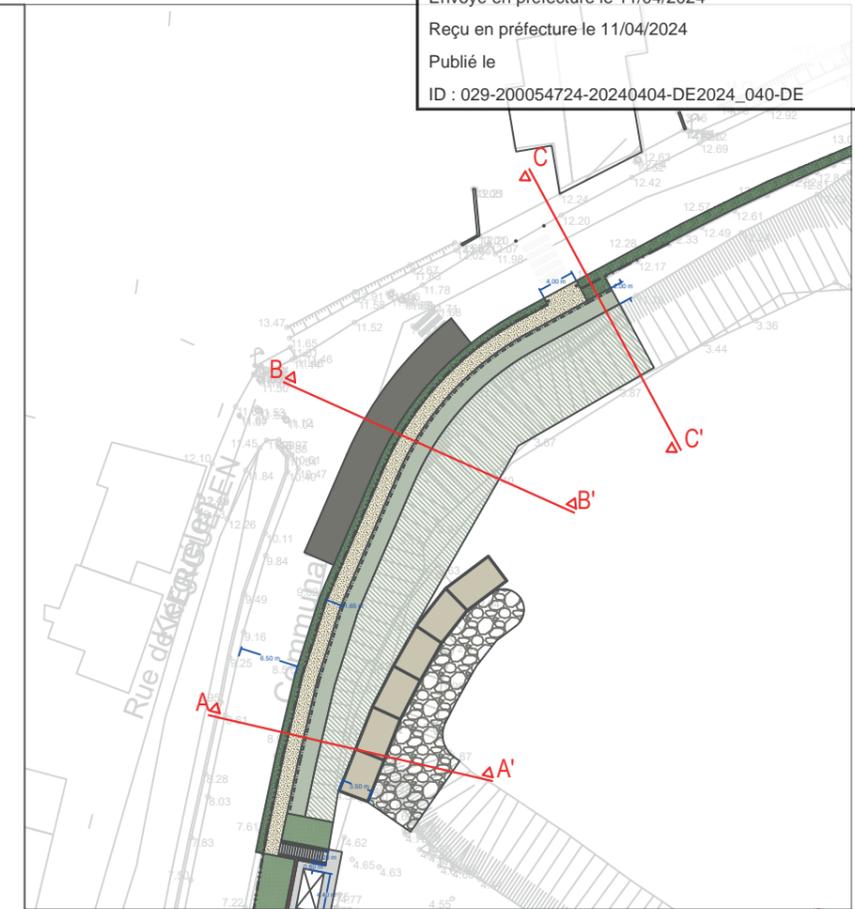

Aménagement de la plage des Capucins

Phase AVP

Vue en coupe AA'

Maître d'ouvrage :
 Ville d'Audierne
 12 quai Jean Jaurès
 29770 AUDIERNE
 0298700847

Maître d'oeuvre :
 A3 PAYSAGE
 330 rue Joséphine Pencalet
 29200 BREST
 02 98 38 03 03
 a.cailleau@a3-paysage.fr



Dessiné par :
 A. Cailleau

Date :
 21/03/2024

Échelle :
 1/100ème

Échelle graphique :



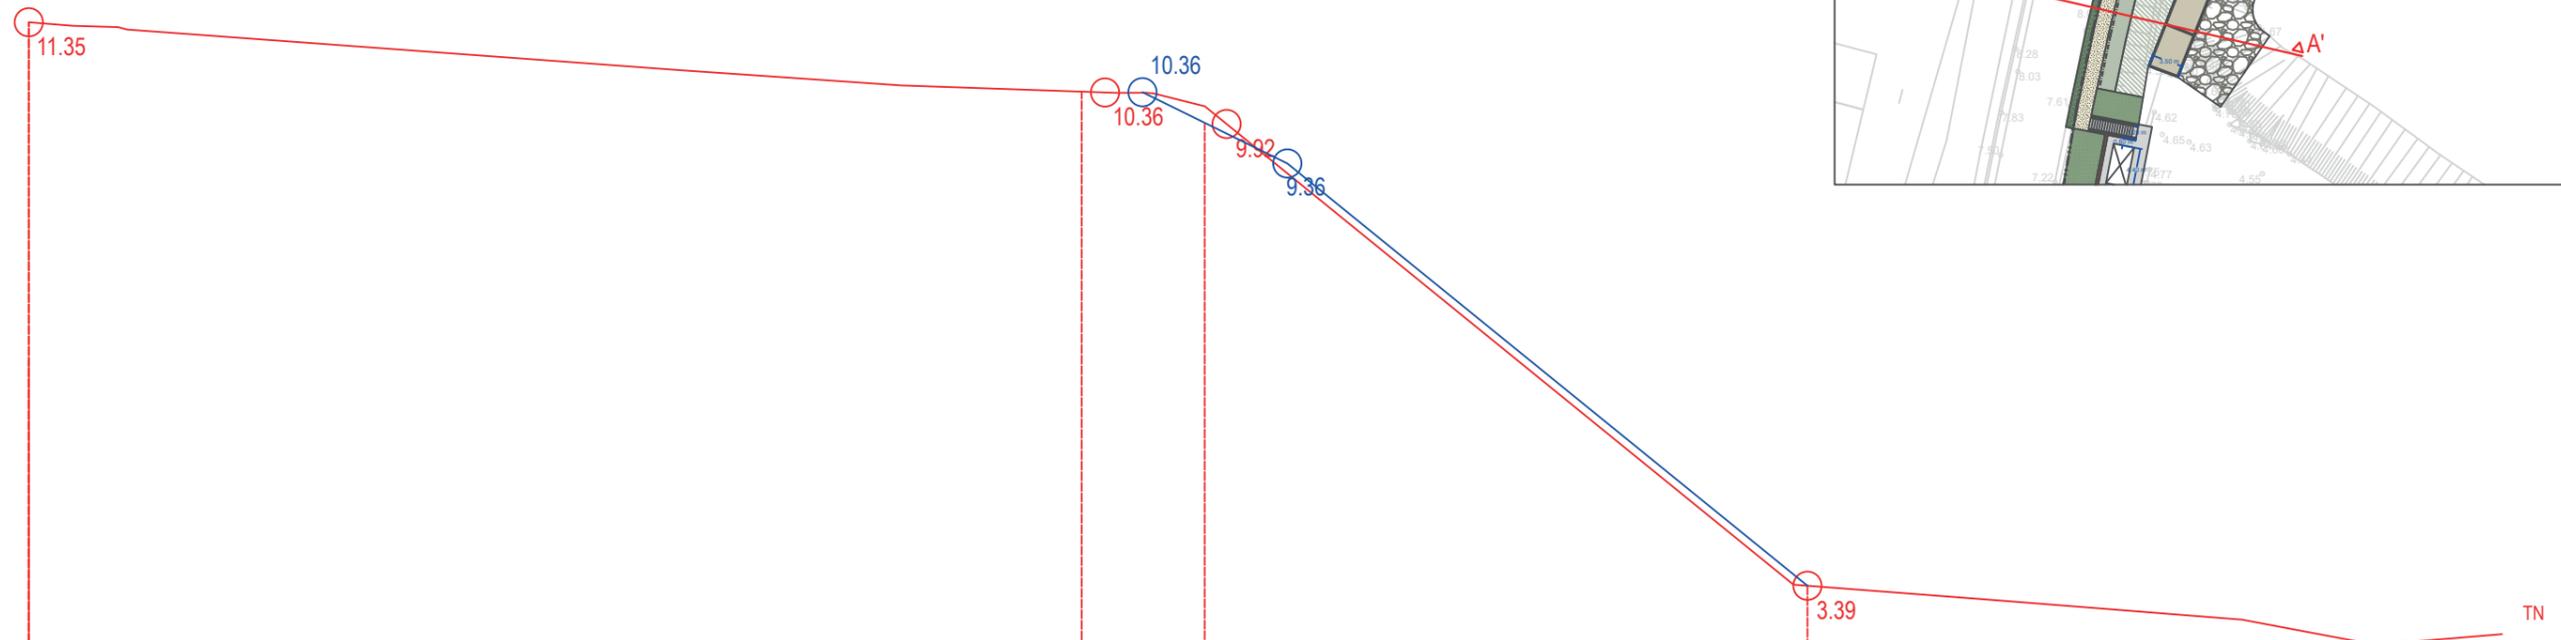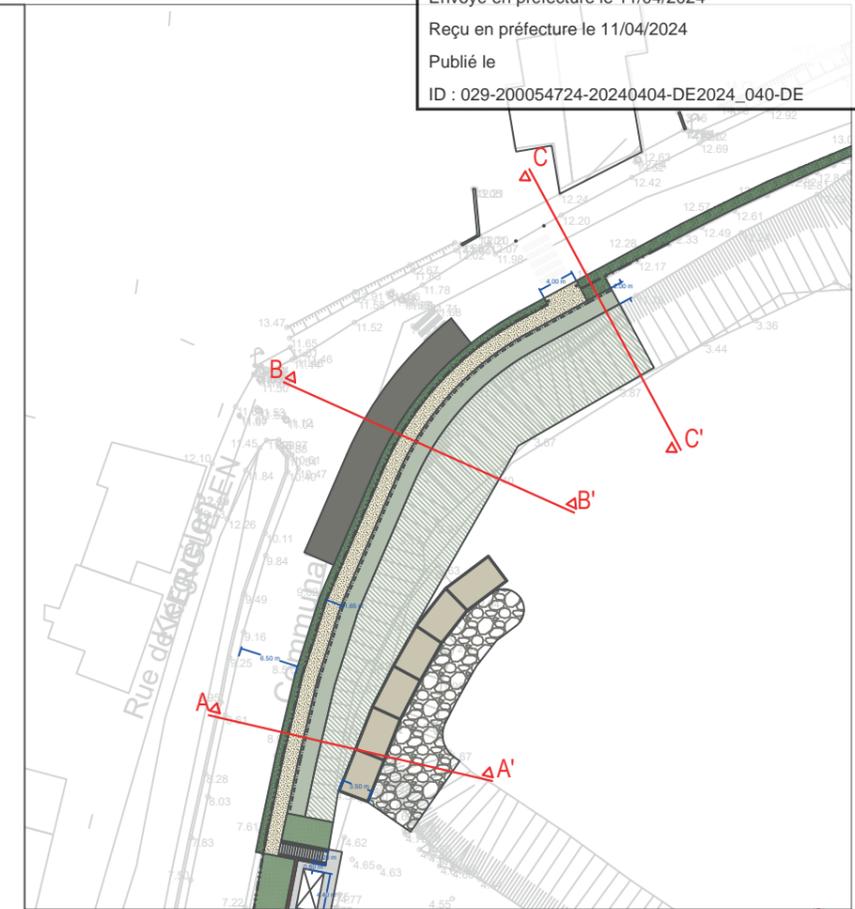

Existant

Voirie en enrobé noir

Accotement en herbe

Talus

Projet

Voirie existante

Reprise de voirie en enrobé noir

Accotement en herbe

Cheminement piéton

Talus 2/1

Enrochement + talus

3.50 m

1.00 m

1.50 m

2.00 m

7.95 m

Aménagement de la plage des Capucins

Phase AVP

Vue en coupe BB'

Maître d'ouvrage :
 Ville d'Audierne
 12 quai Jean Jaurès
 29770 AUDIERNE
 0298700847

Maître d'oeuvre :
 A3 PAYSAGE
 330 rue Joséphine Pencalet
 29200 BREST
 02 98 38 03 03
 a.cailleau@a3-paysage.fr

Dessiné par :
 A. Cailleau




Date :
 27/02/2024

Échelle :
 1/100ème

Échelle graphique :



Envoyé en préfecture le 11/04/2024
 Reçu en préfecture le 11/04/2024
 Publié le
 ID : 029-200054724-20240404-DE2024_040-DE

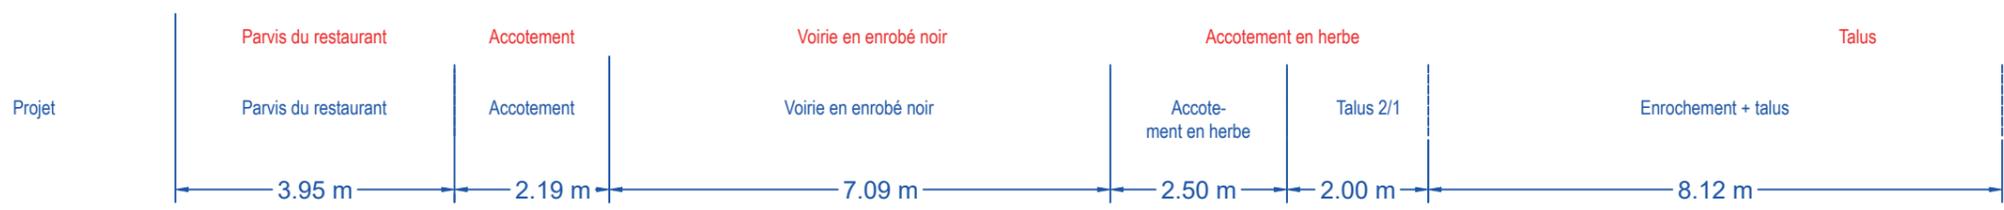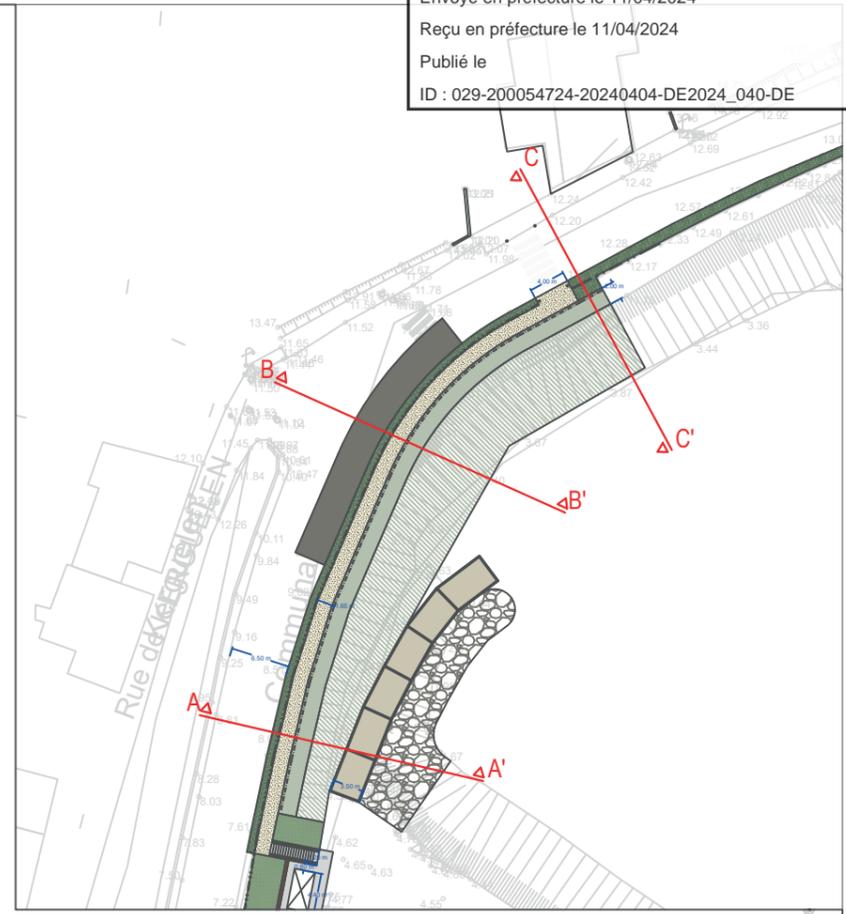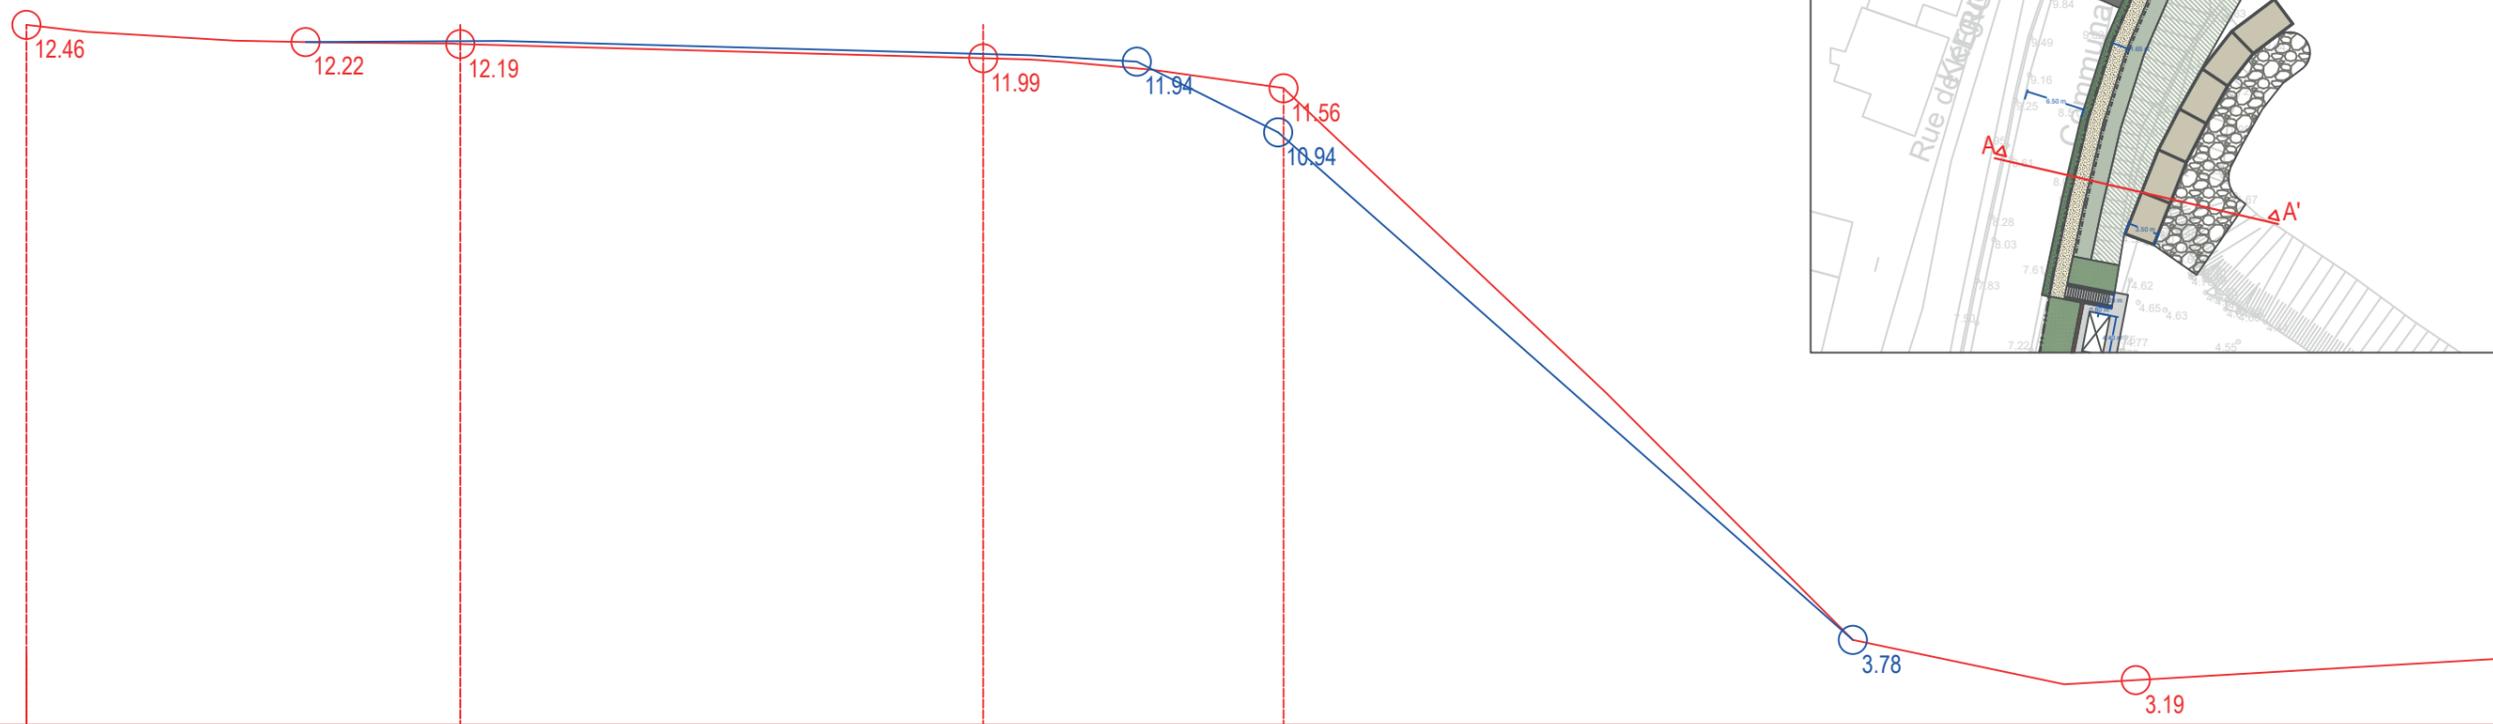

Aménagement de la plage des Capucins

Phase AVP

Vue en coupe CC'

Maître d'ouvrage :
 Ville d'Audierne
 12 quai Jean Jaurès
 29770 AUDIERNE
 0298700847

Maître d'oeuvre :
 A3 PAYSAGE
 330 rue Joséphine Pencalet
 29200 BREST
 02 98 38 03 03
 a.cailleau@a3-paysage.fr

Dessiné par :
 A. Cailleau

Date :
 21/03/2024

Échelle :
 1/100ème

Échelle graphique :



PALETTE DES MATÉRIAUX

MATÉRIAUX AUTOUR DU CHEMINEMENT LE LONG DE LA RUE AMIRAL GUÉPRATTE



Glissière de sécurité en bois à reprendre identique à l'existant



Poteaux en bois percés et corde pour délimitation du cheminement piéton hauteur hors 1,05 m cordage diamètre 50



Main courante en galvanisé




Poteaux en bois 14x14 cm avec bande réfléchissante



Grave 0/20 beige

PALETTE DES MATÉRIAUX

MATÉRIAUX AUTOUR DE LA CALE

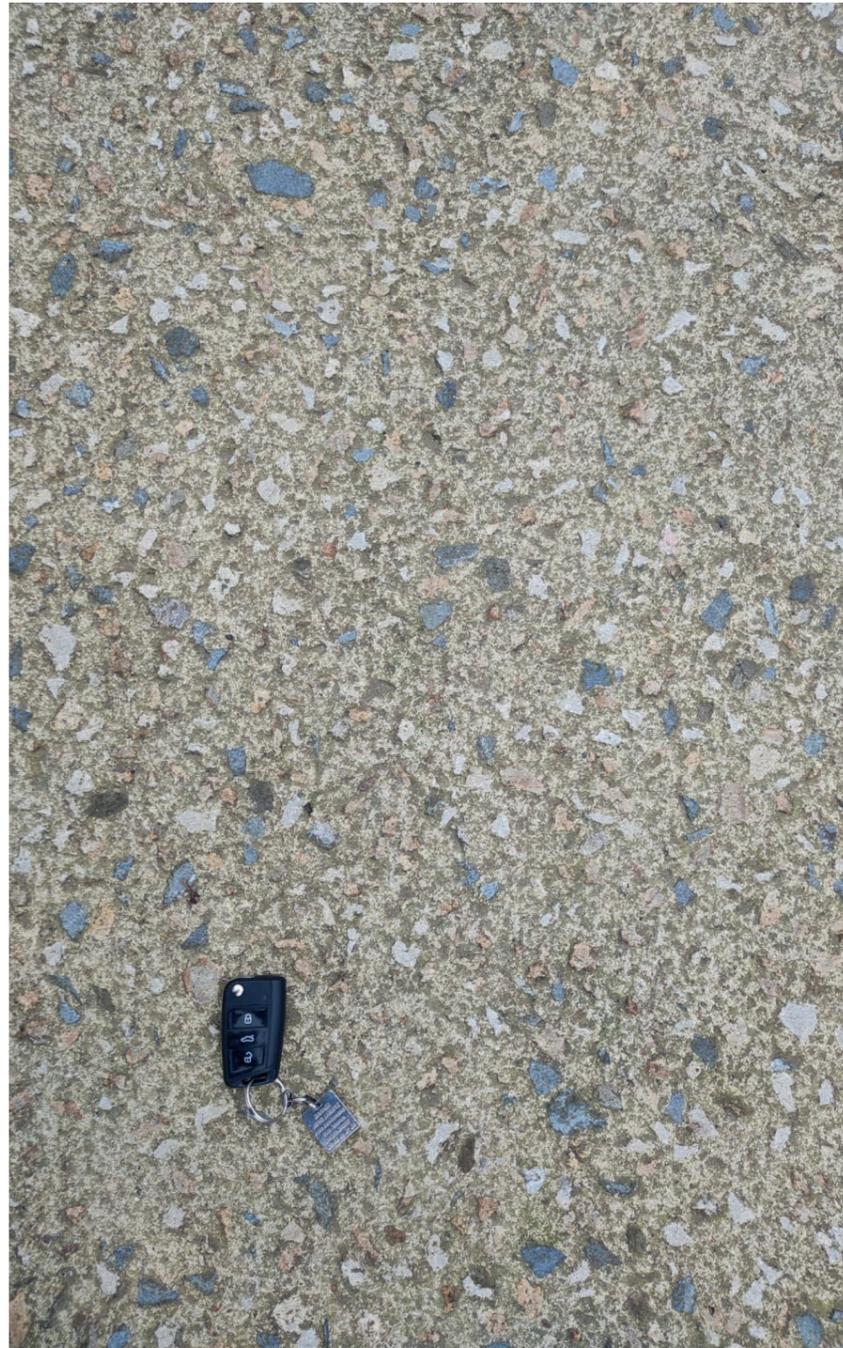

Béton bouchardé de teinte beige/sable



Bordures de campagne de récupération, format rectangulaire



PALETTE DES MATÉRIAUX

MATÉRIAUX AUTOUR DU BLOC SANITAIRE



Réalisation d'une assise en bois pose sur support en béton préfabriqué



Béton balayé

PALETTE VÉGÉTALE

PROPOSITION 1 : ACCENTS EXOTIQUES



Cistus x dansereau 'Decumbens'



Euphorbia characias



Kniphofia uvaria 'Aurore'



Chamaerops humilis var. cerifera



Hebe diosmifolia



Phormium tenax



Agapanthus africanus

PALETTE VÉGÉTALE

PROPOSITION 2 : AMBIANCE LITTORALE PLUS NATURELLE



Phyllerea angustifolia




Arbutus unedo 'Atlantic'




Pttosporum tobira



Grevillea rosmarinifolia

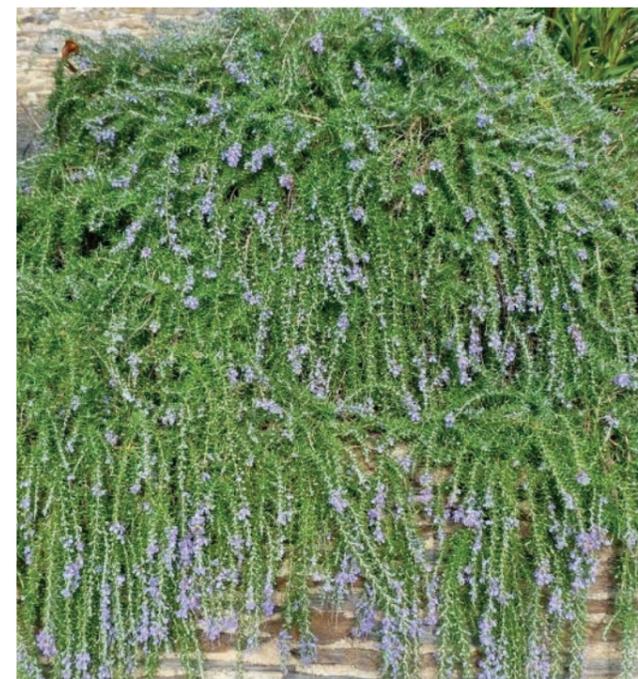

Rosmarinus officinalis 'Pointe du Raz'

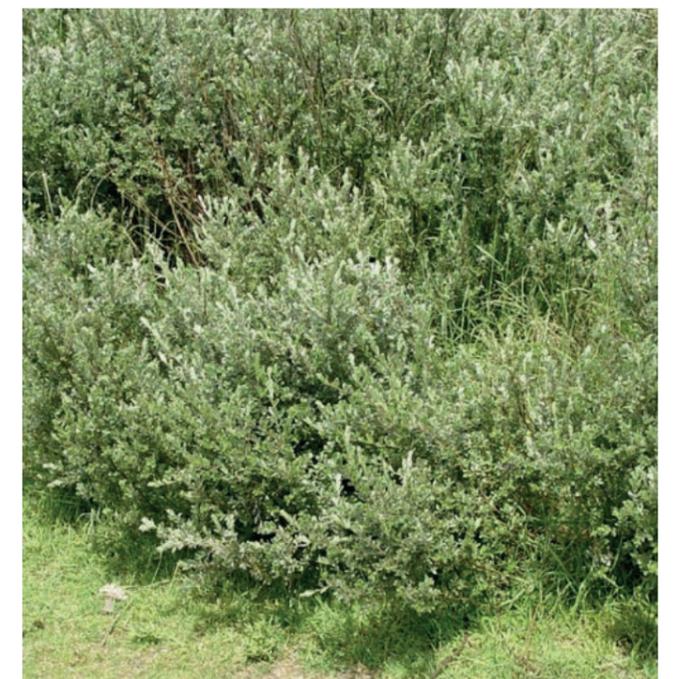

Salix repens