Zonage d'Assainissement des Eaux Usées
Commune d'Audierne

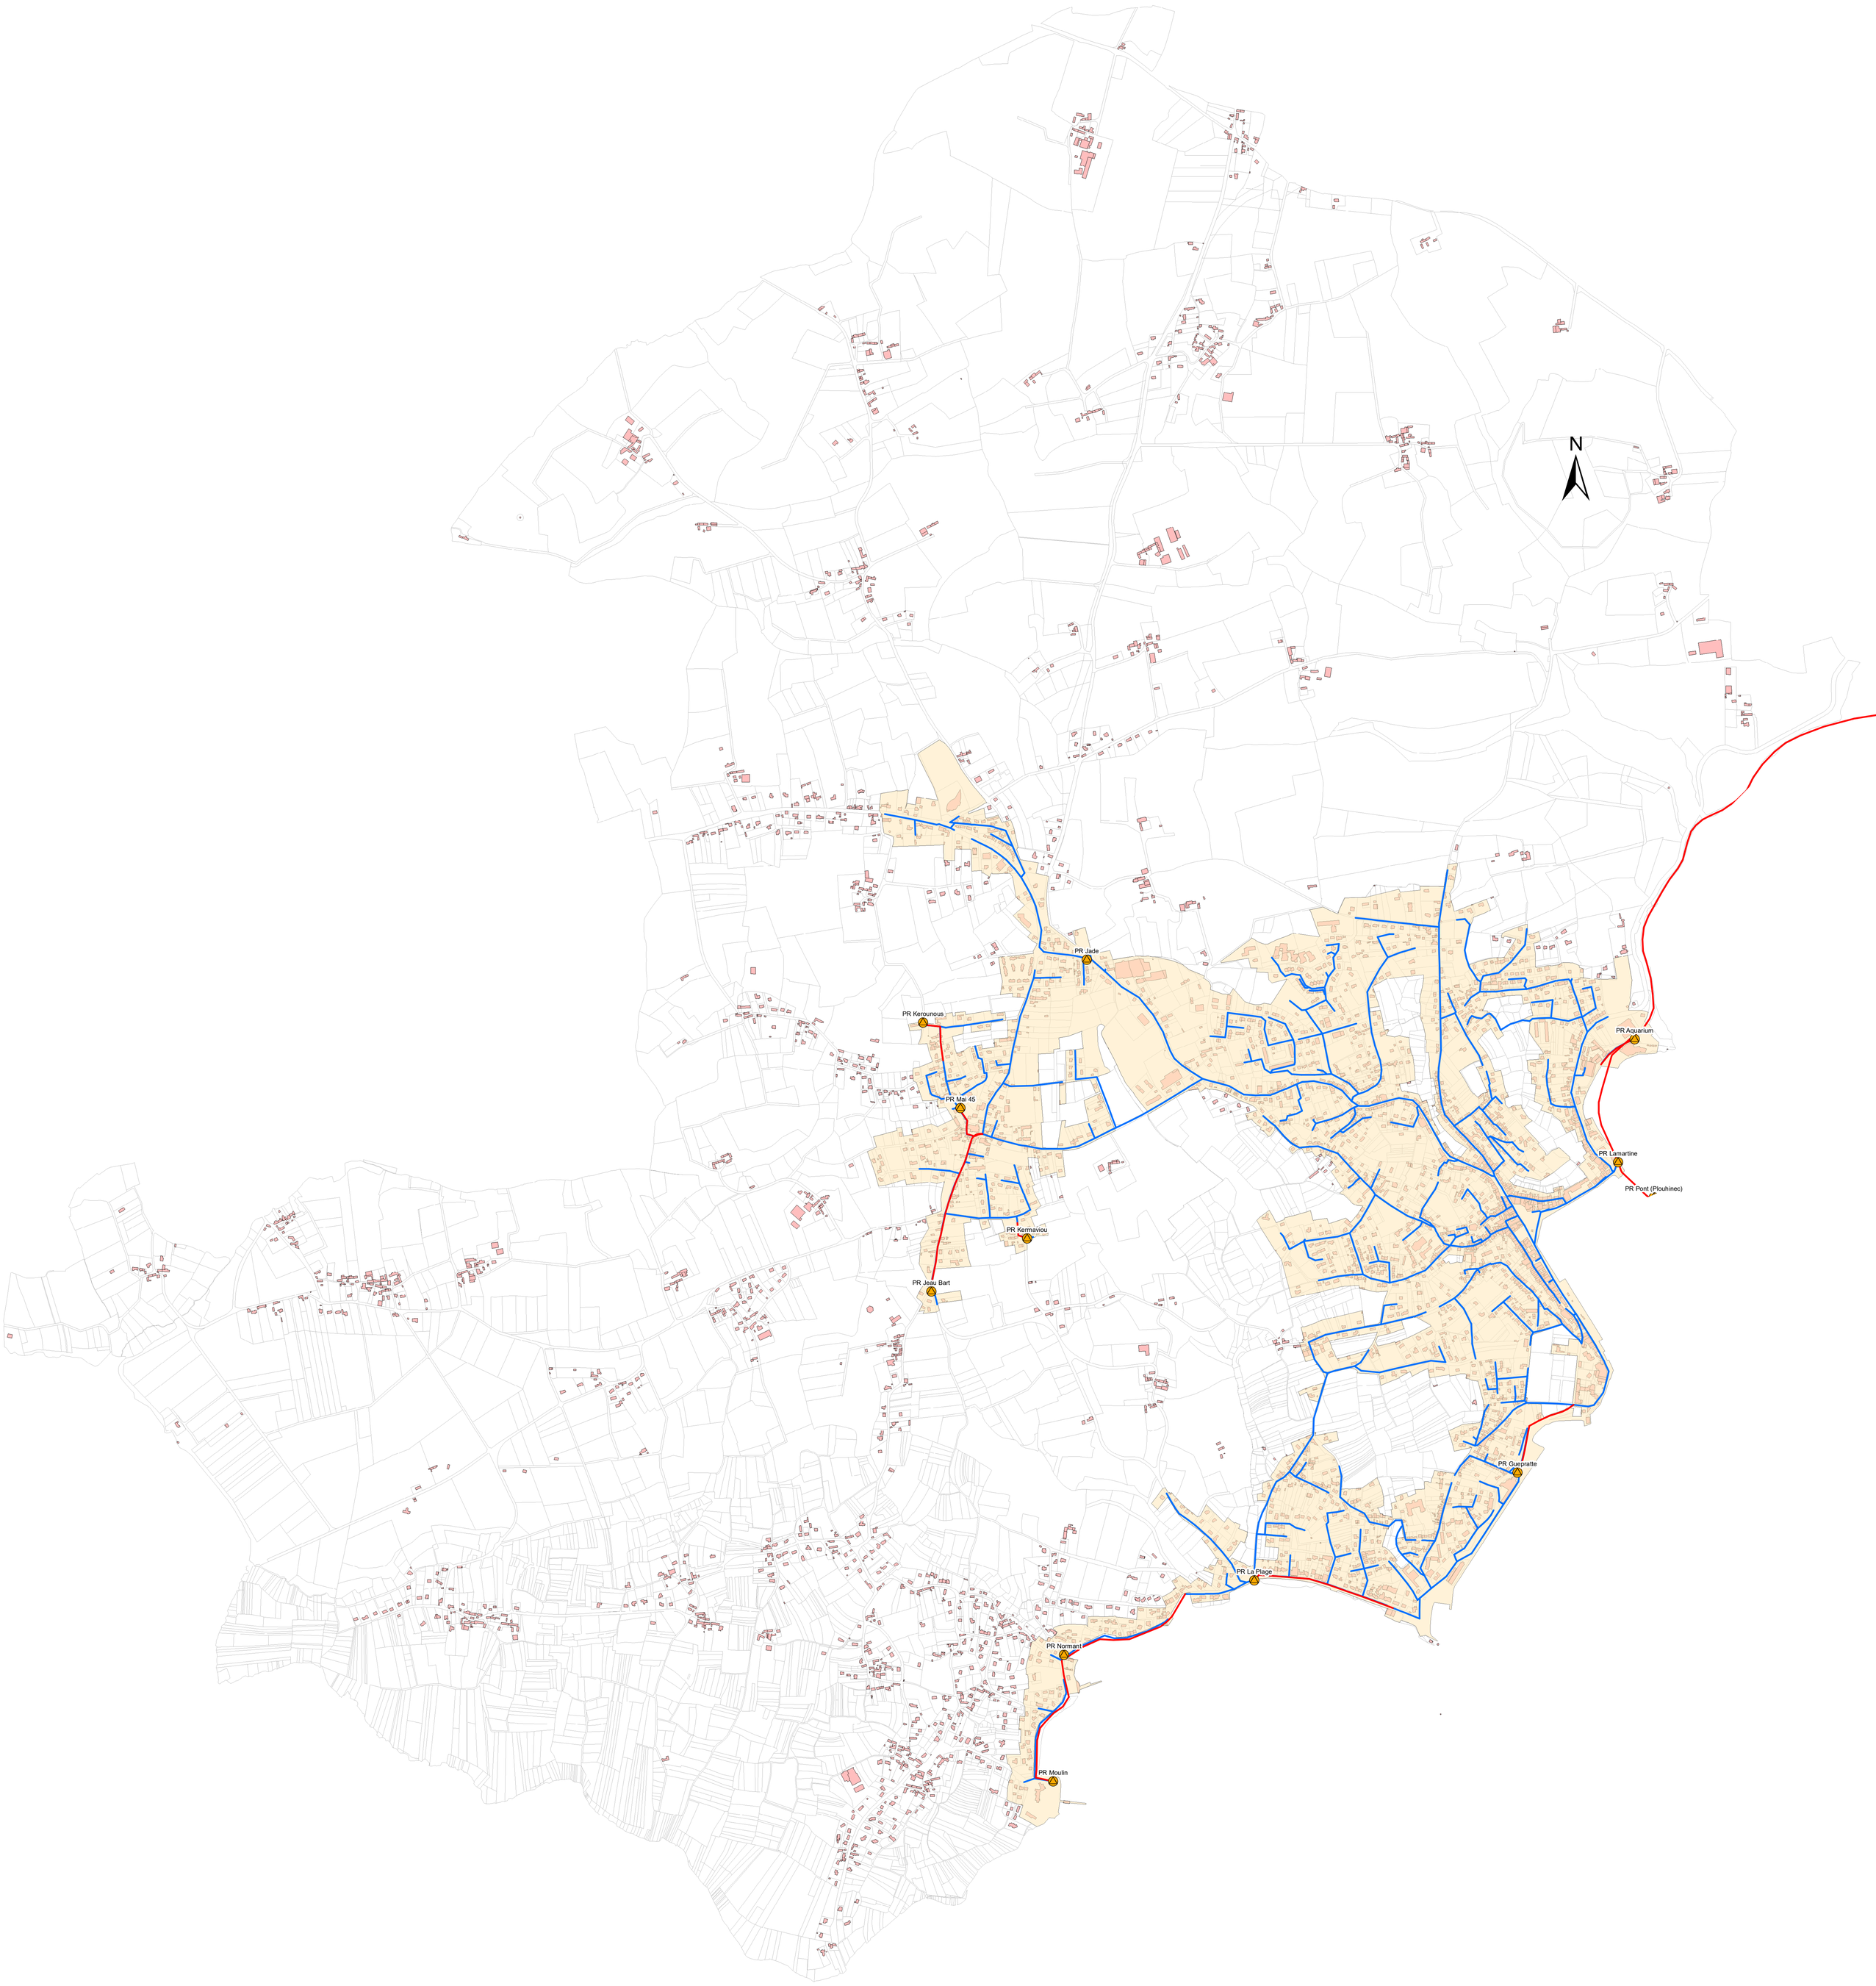

Légende

Réseau gravitaire existant

- Réseau gravitaire existant
- Poste de refoulement
- Zonage d'Assainissement Collectif

0 210 420 840 1 260 1 680
Mètres